


STATION DE TOURNAI
 PROJET DE CHEMINÉE DE LA SALLE D'ATTENTE DE 1^{re} ET 2^e CLASSE (PROJET NON EXÉCUTÉ)
 Architecte : H. BEVAERT.

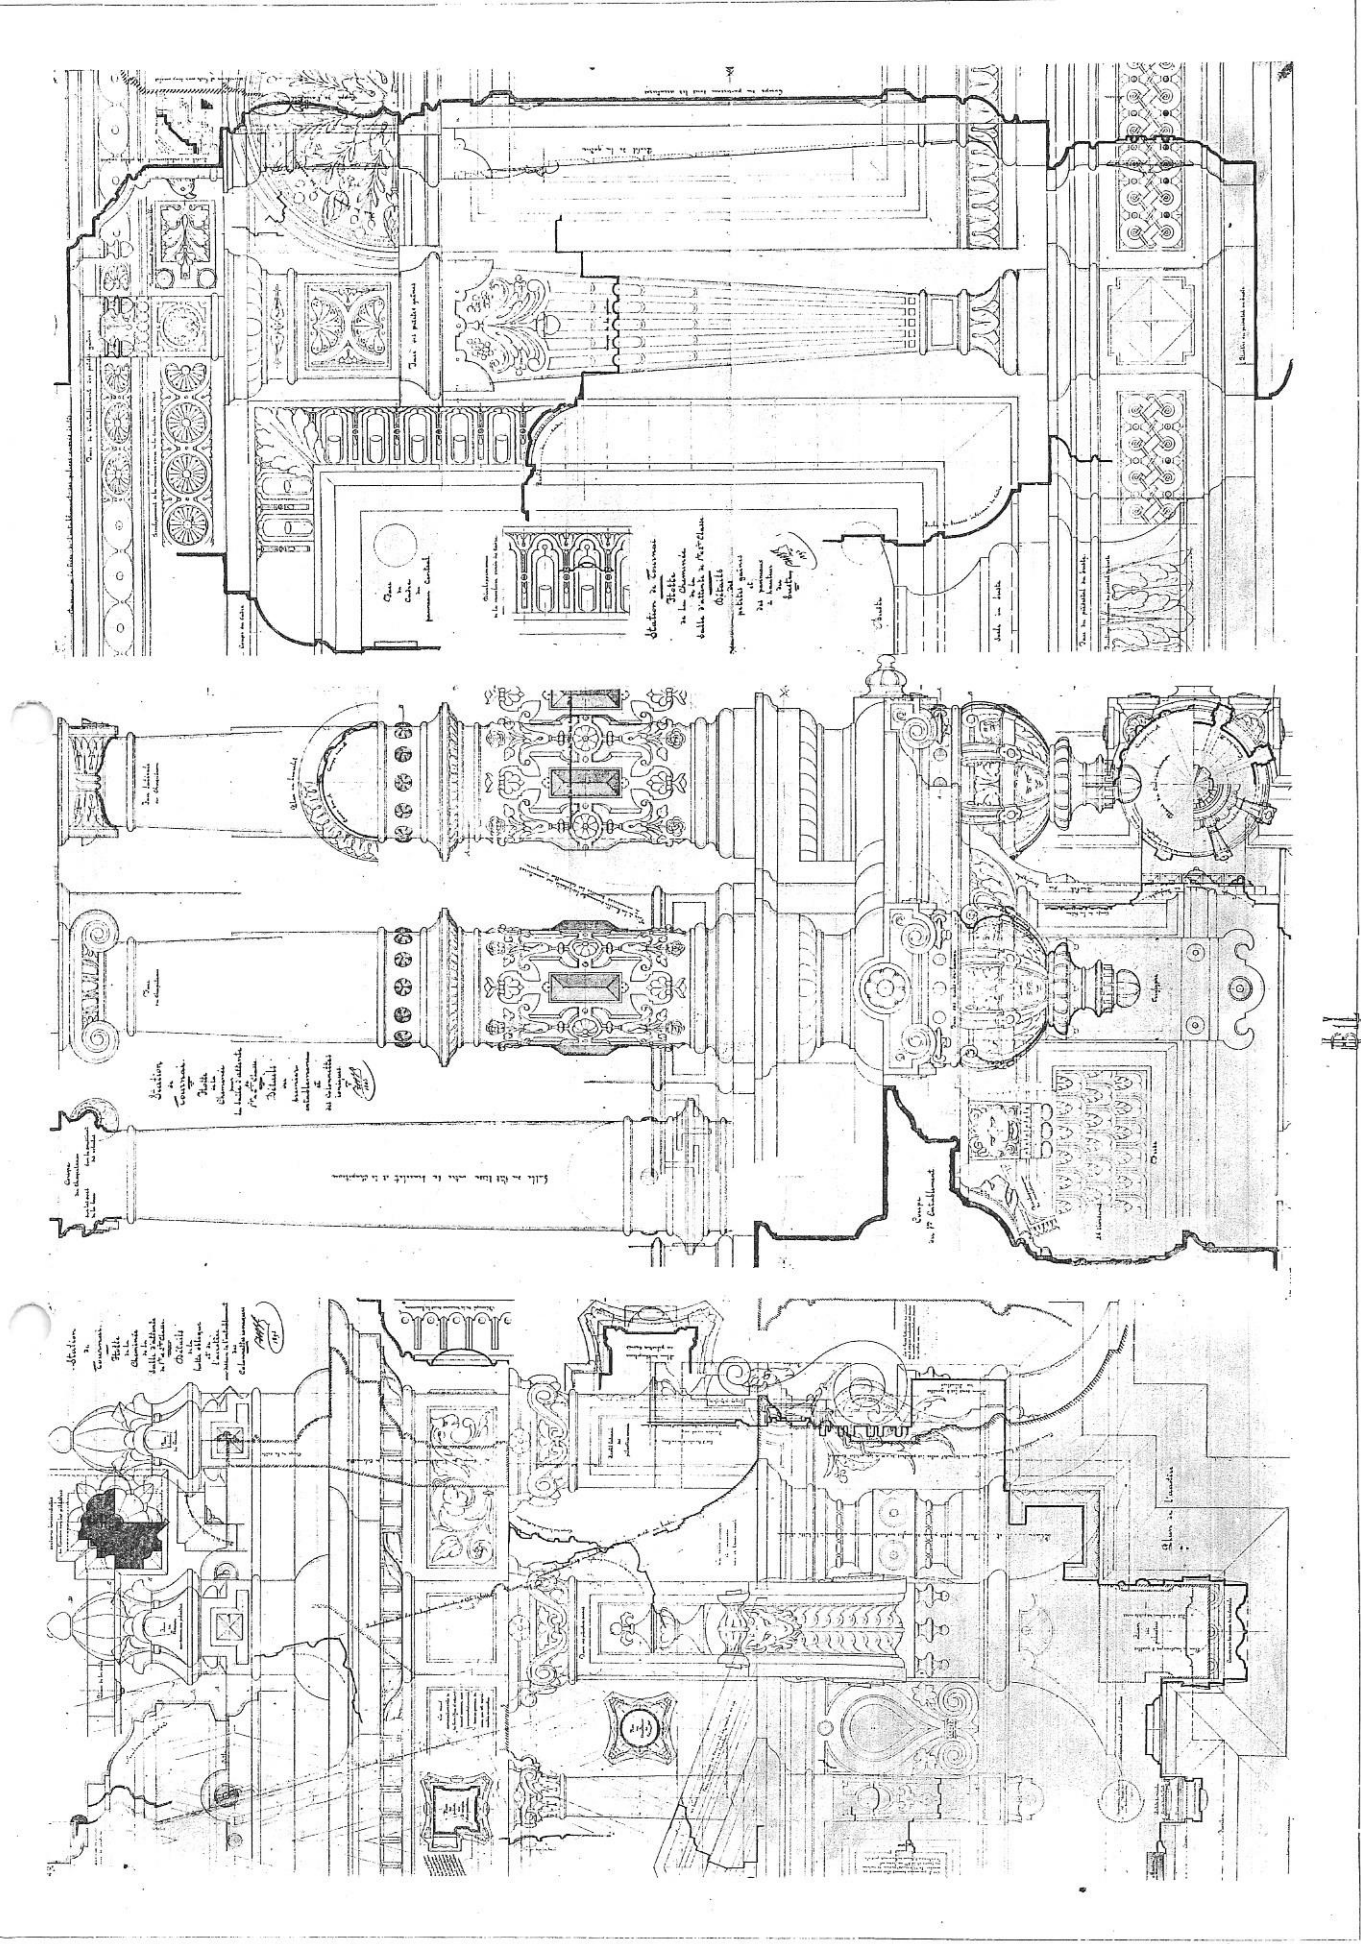

STATION DE TOURNAÏ
 PROJET DE CHEMINÉE DE LA SALLE D'ATTENTE DE 1^{re} ET 2^e CLASSE (PROJET NON EXÉCUTÉ)
 FRAGMENTS
 Architecte : H. BEYAERT.

Phototypie C. Aubry Fils, Bruxelles