




PROPRIÉTÉ DE M. HALKIN A LIÈGE


FAÇADE

Architecte : M. A. Halkin.

HADELIN HALKIN
 MAÎTRE DE LA BOUVETIE A LIÈGE
M. A. Halkin
P. 82.

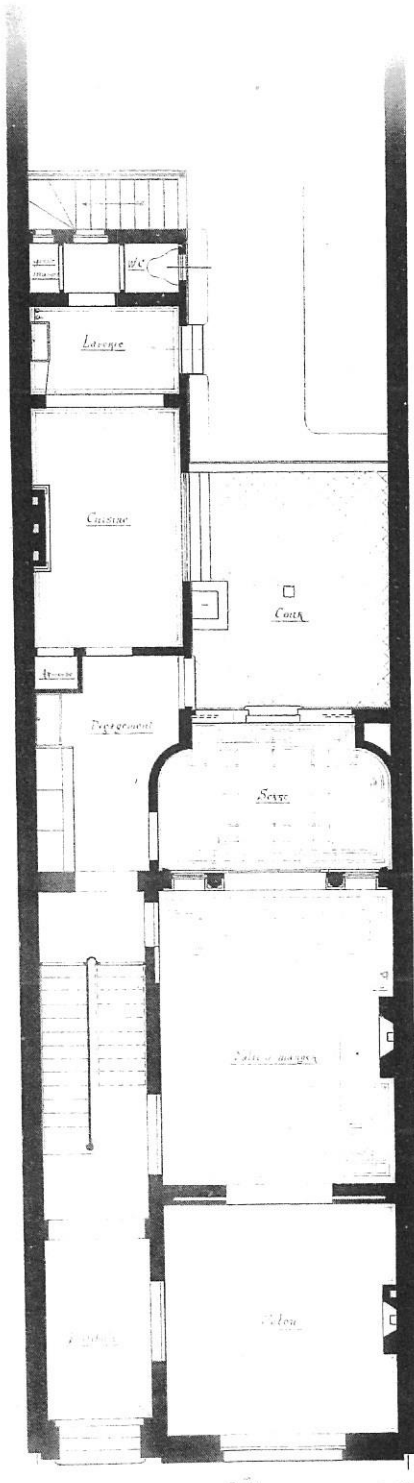

Rez de Chaussée

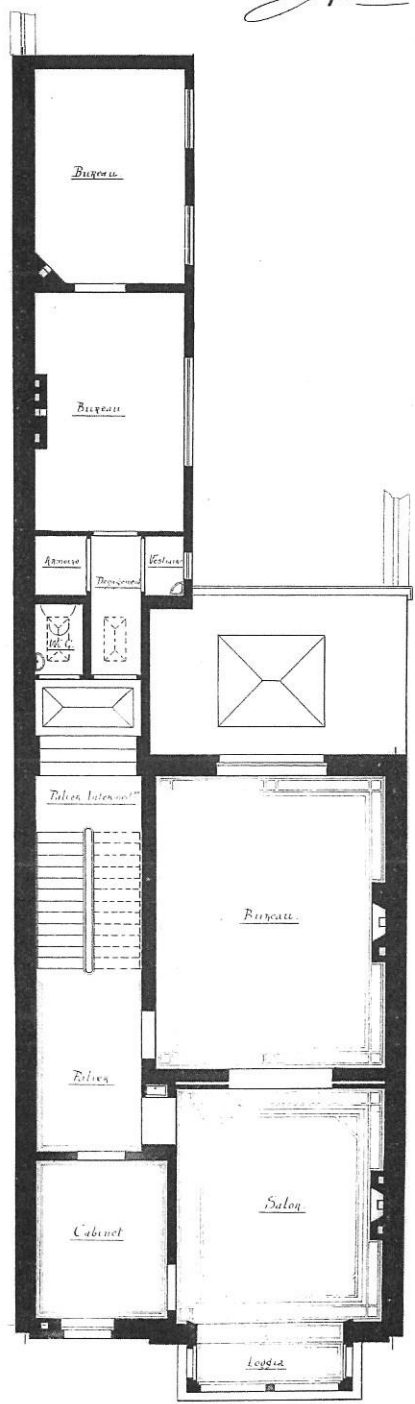

Premier Etage

— Echelle de 0,02 p. m. —

PROPRIÉTÉ DE M. HALKIN A LIÈGE

PLAN

Architecte : M. A. Halkin.



PROPRIÉTÉ DE M. HALKIN A LIÈGE

SALLE A MANGER

Architecte : M. A. Halkin.