


Niveau 4

- 1 Hall.
- 2 Salle de jeux des grands.
- 3 Chambres visiteurs.
- 4 Réserve cuisine.
- 5 Chambres élèves.
- 6 Vide sur chapelle.
- 7 Bibliothèque.
- 8 Living.
- 9 Cellules Pères.

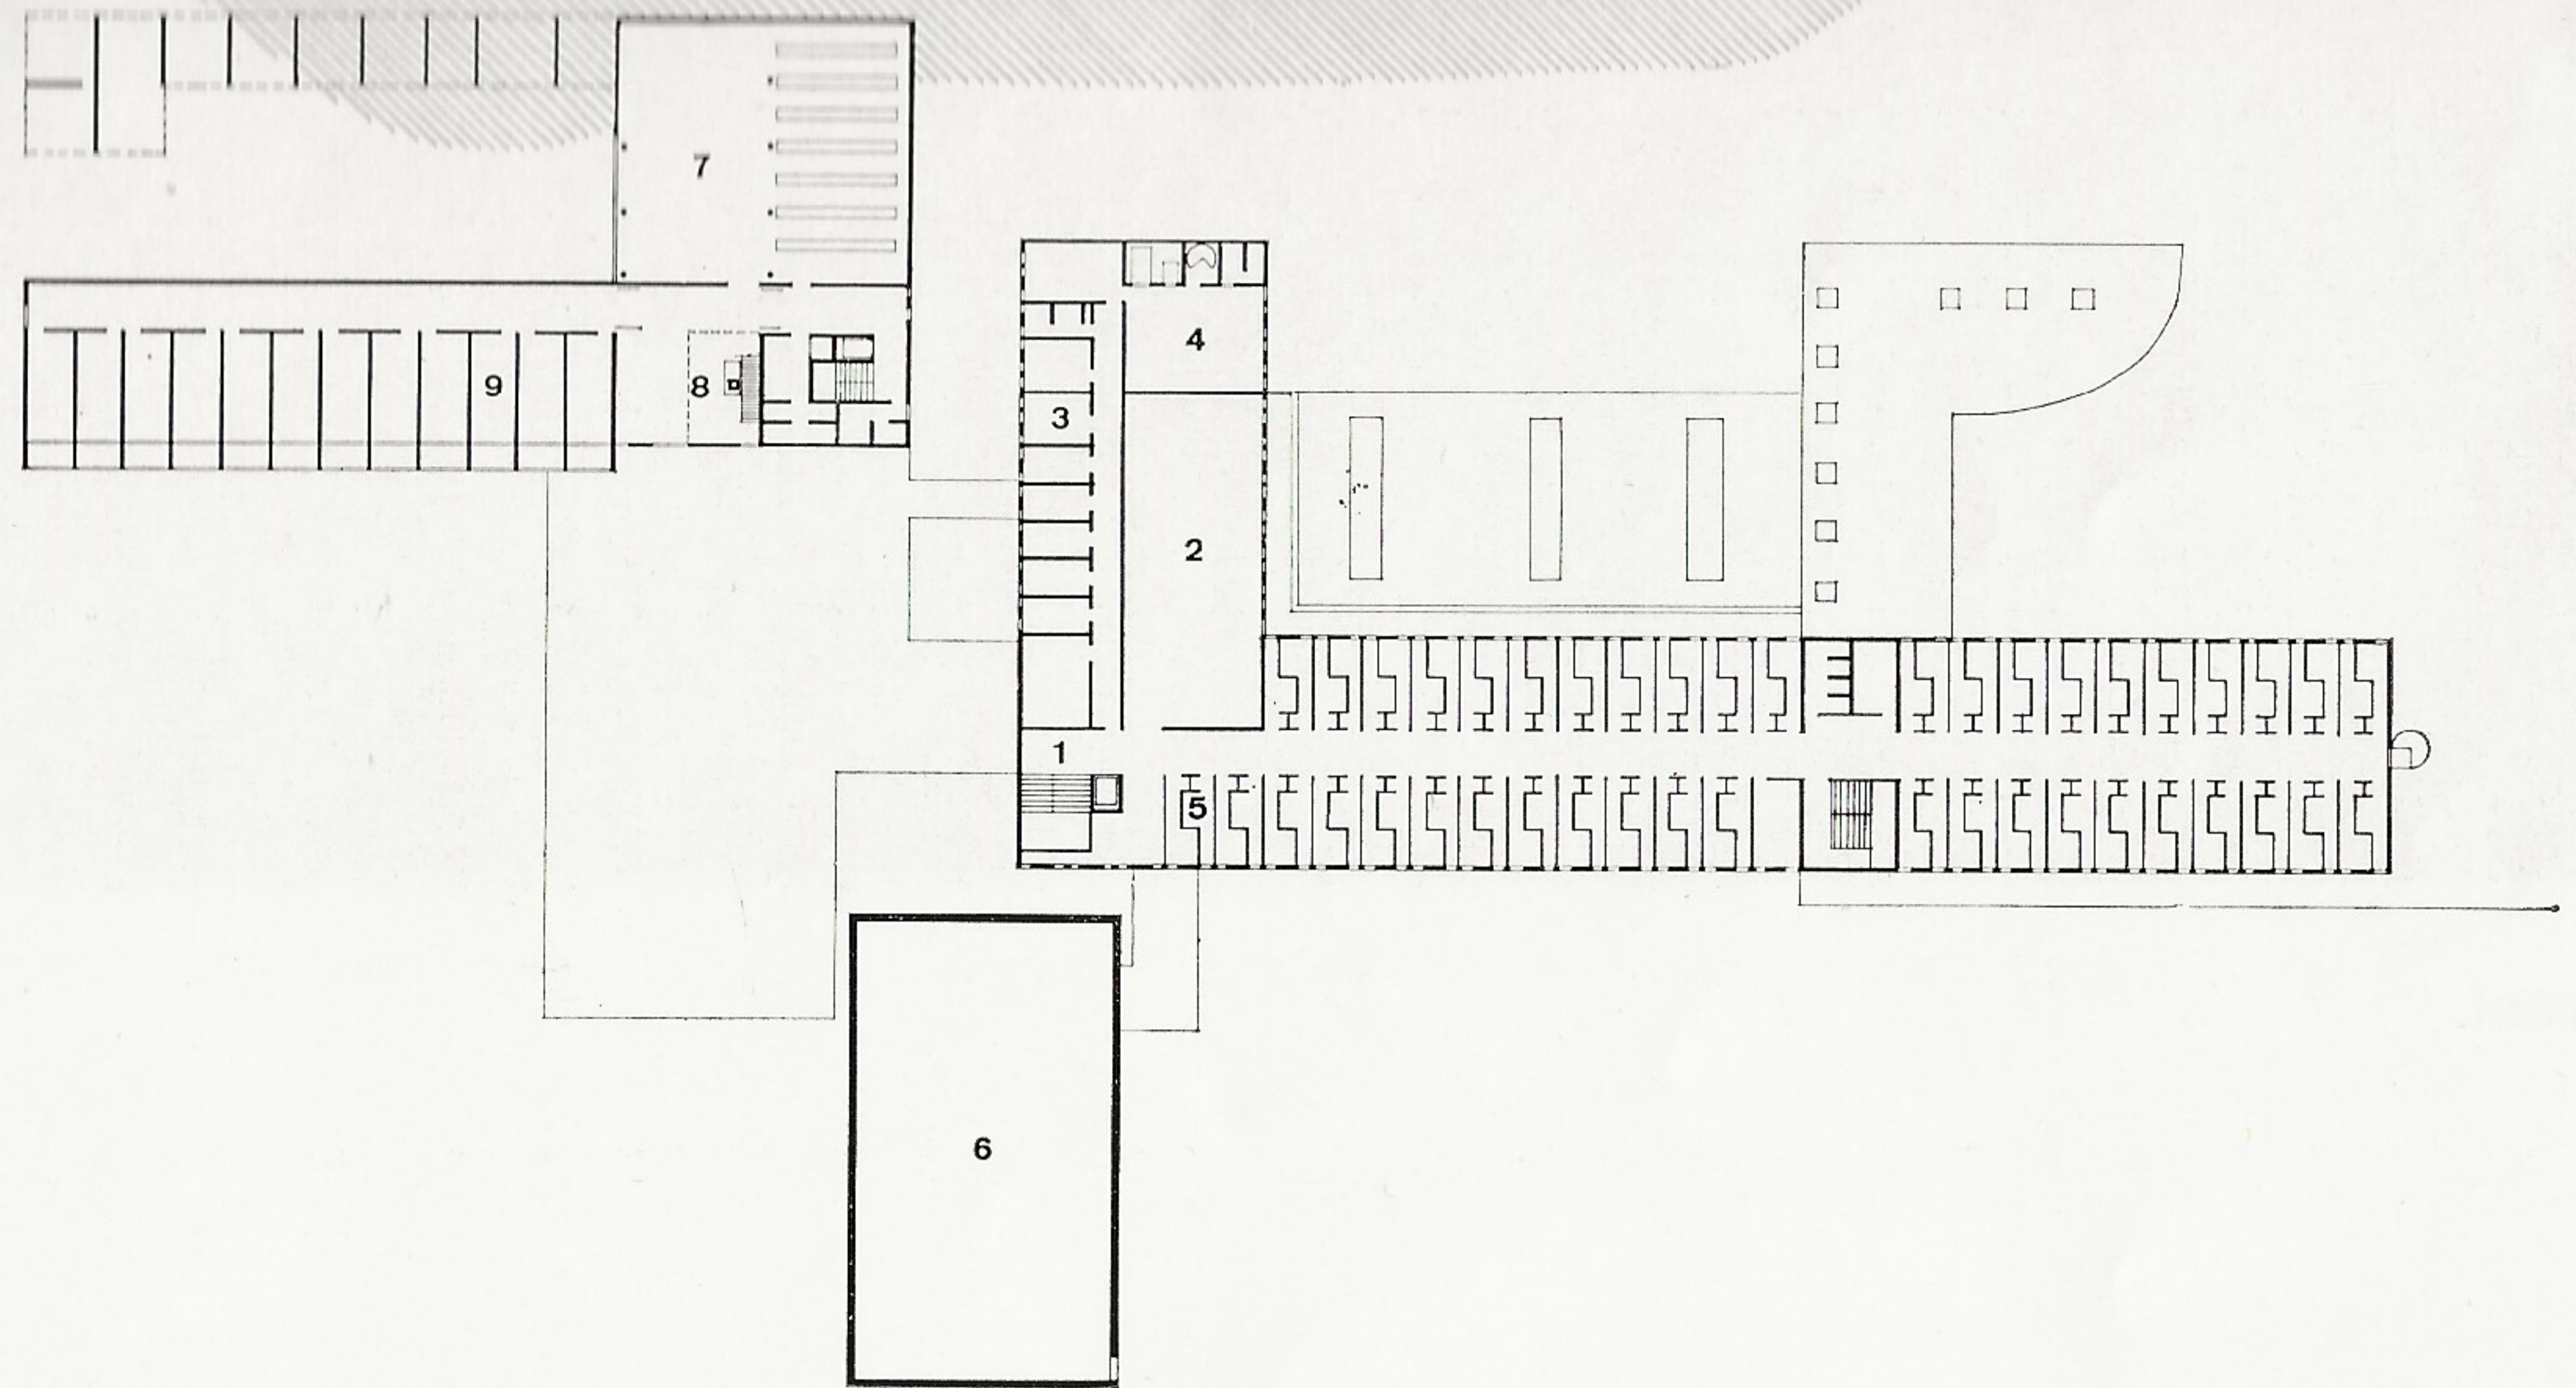

Niveau 5

- 1 Hall.
- 2 Appartement domestique.
- 3 Réserve.
- 4 Cuisine.
- 5 Office.
- 6 Réfectoire des Pères.
- 7 Terrasse.
- 8 Déambulatoire.
- 9 Oratoire.
- 10 Cellules Pères.
- 11 Living.
- 12 Chambres élèves.

